
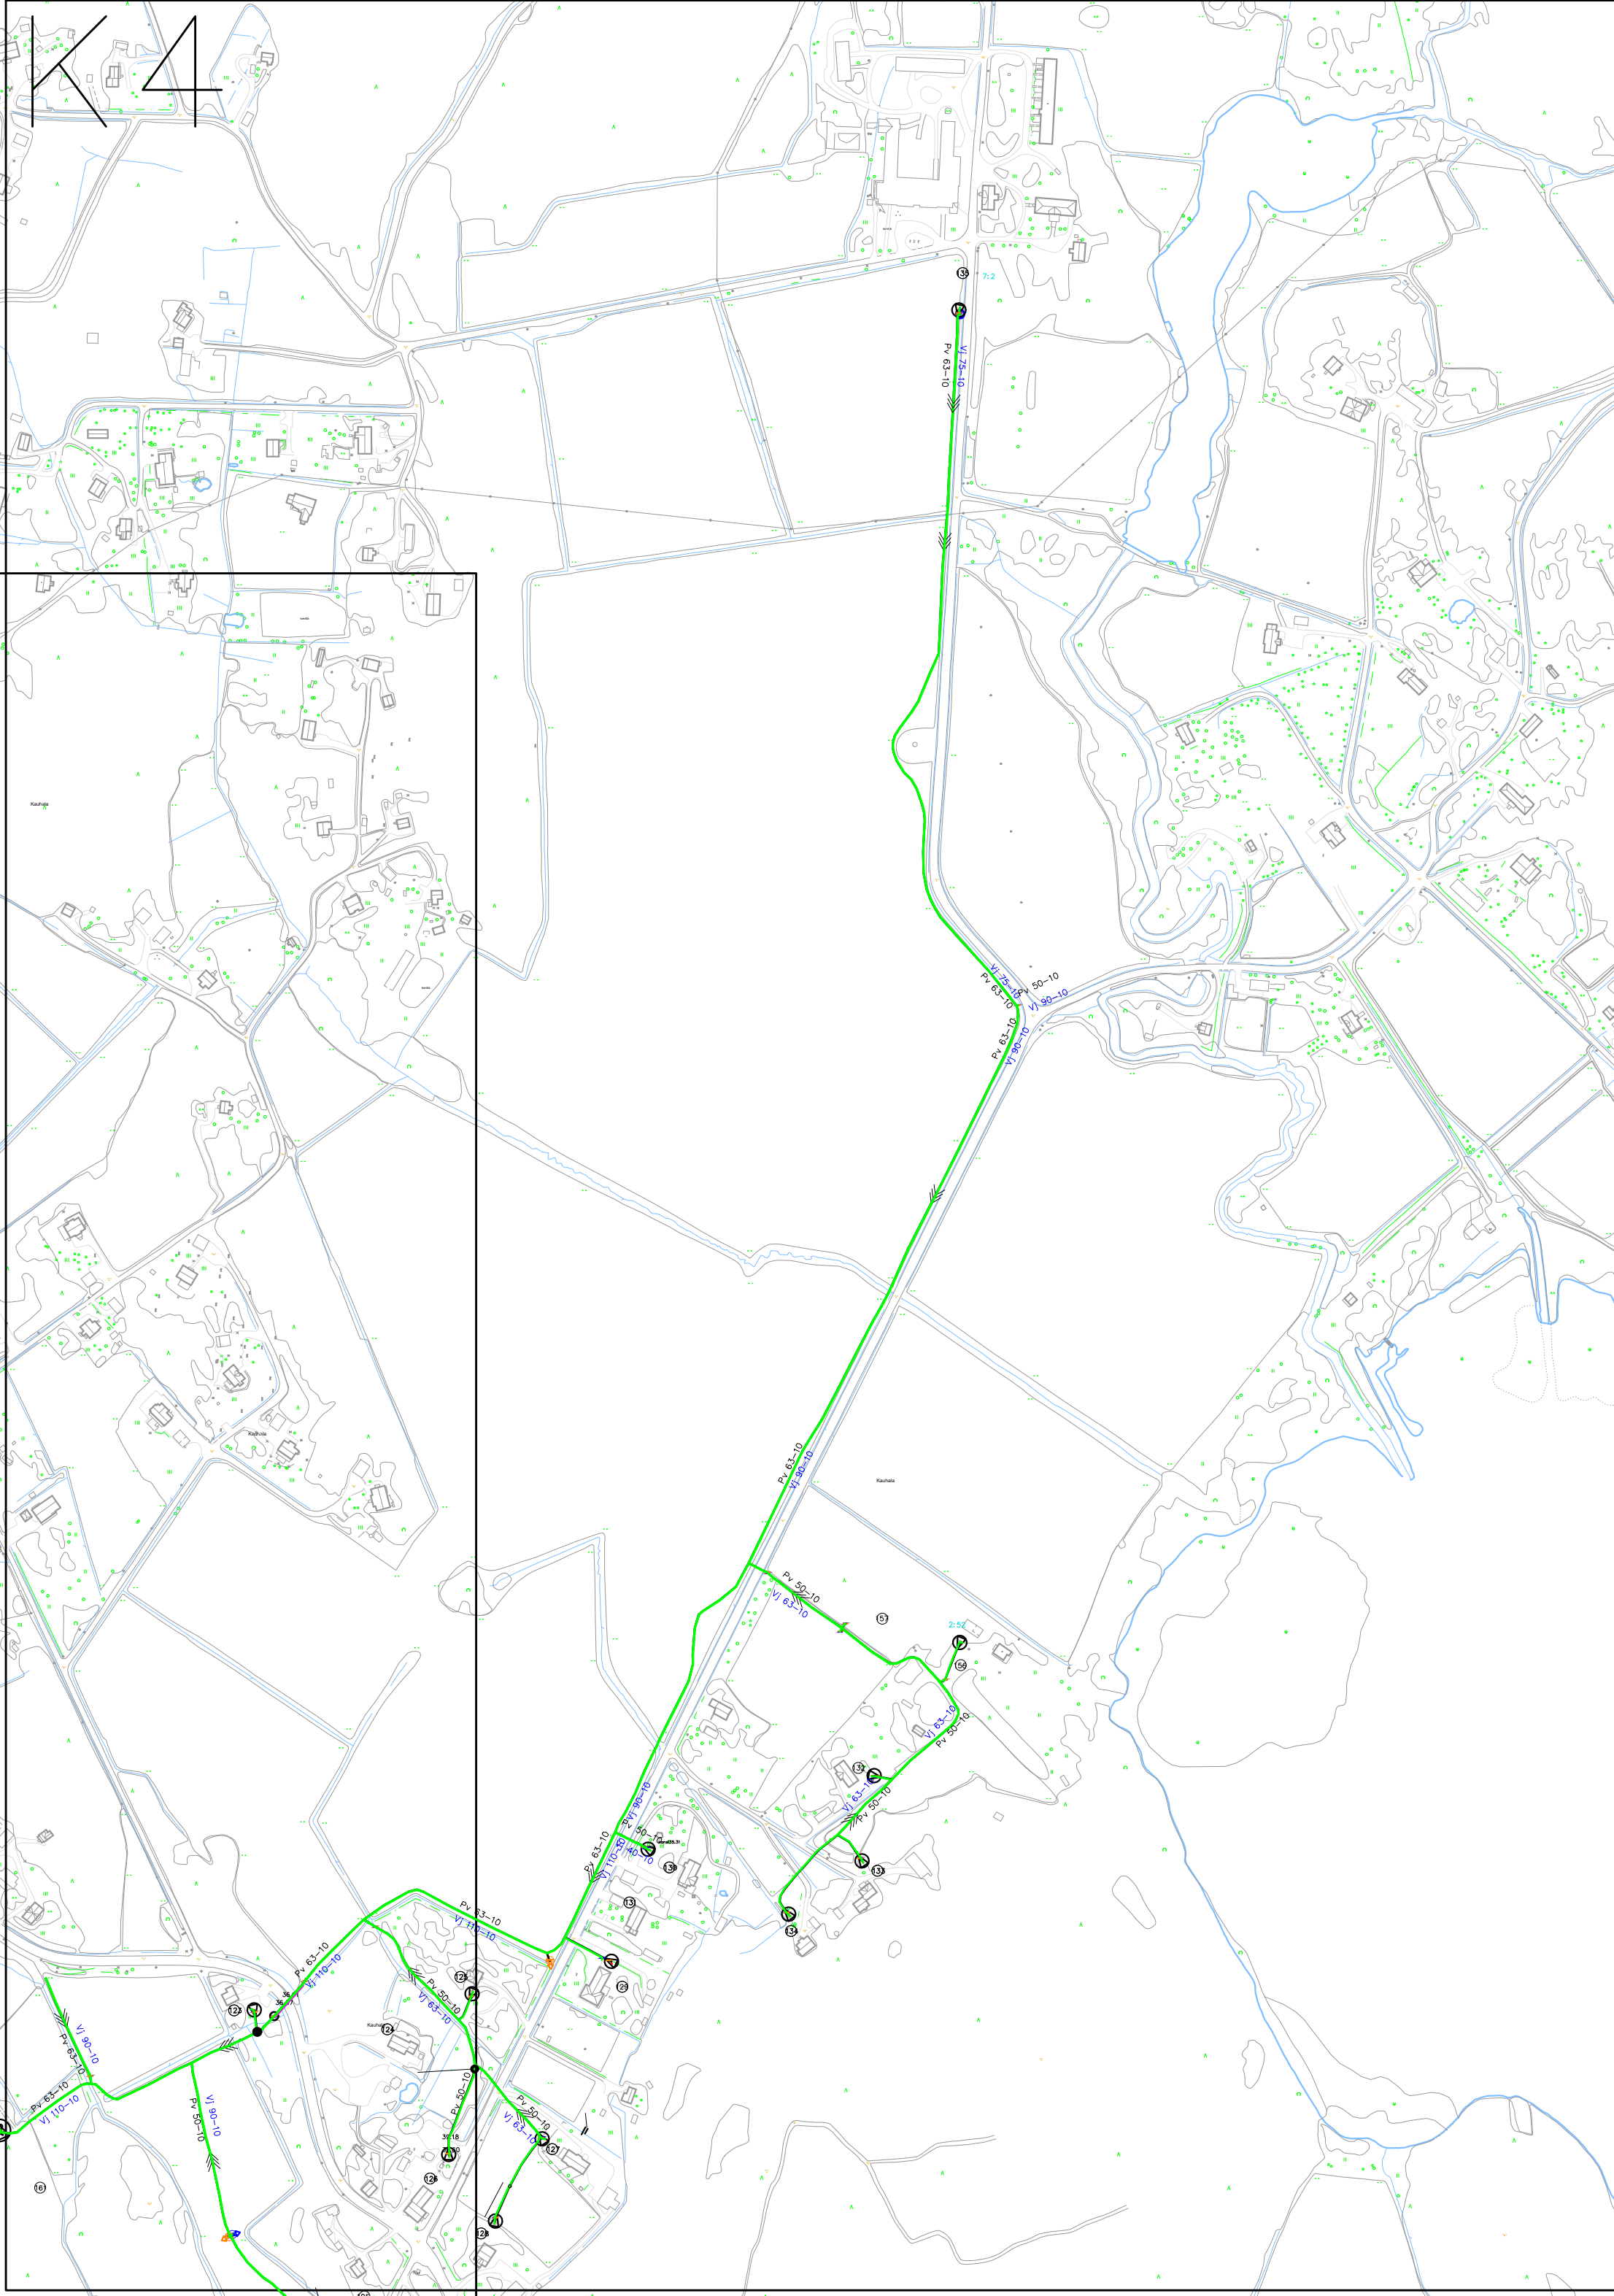
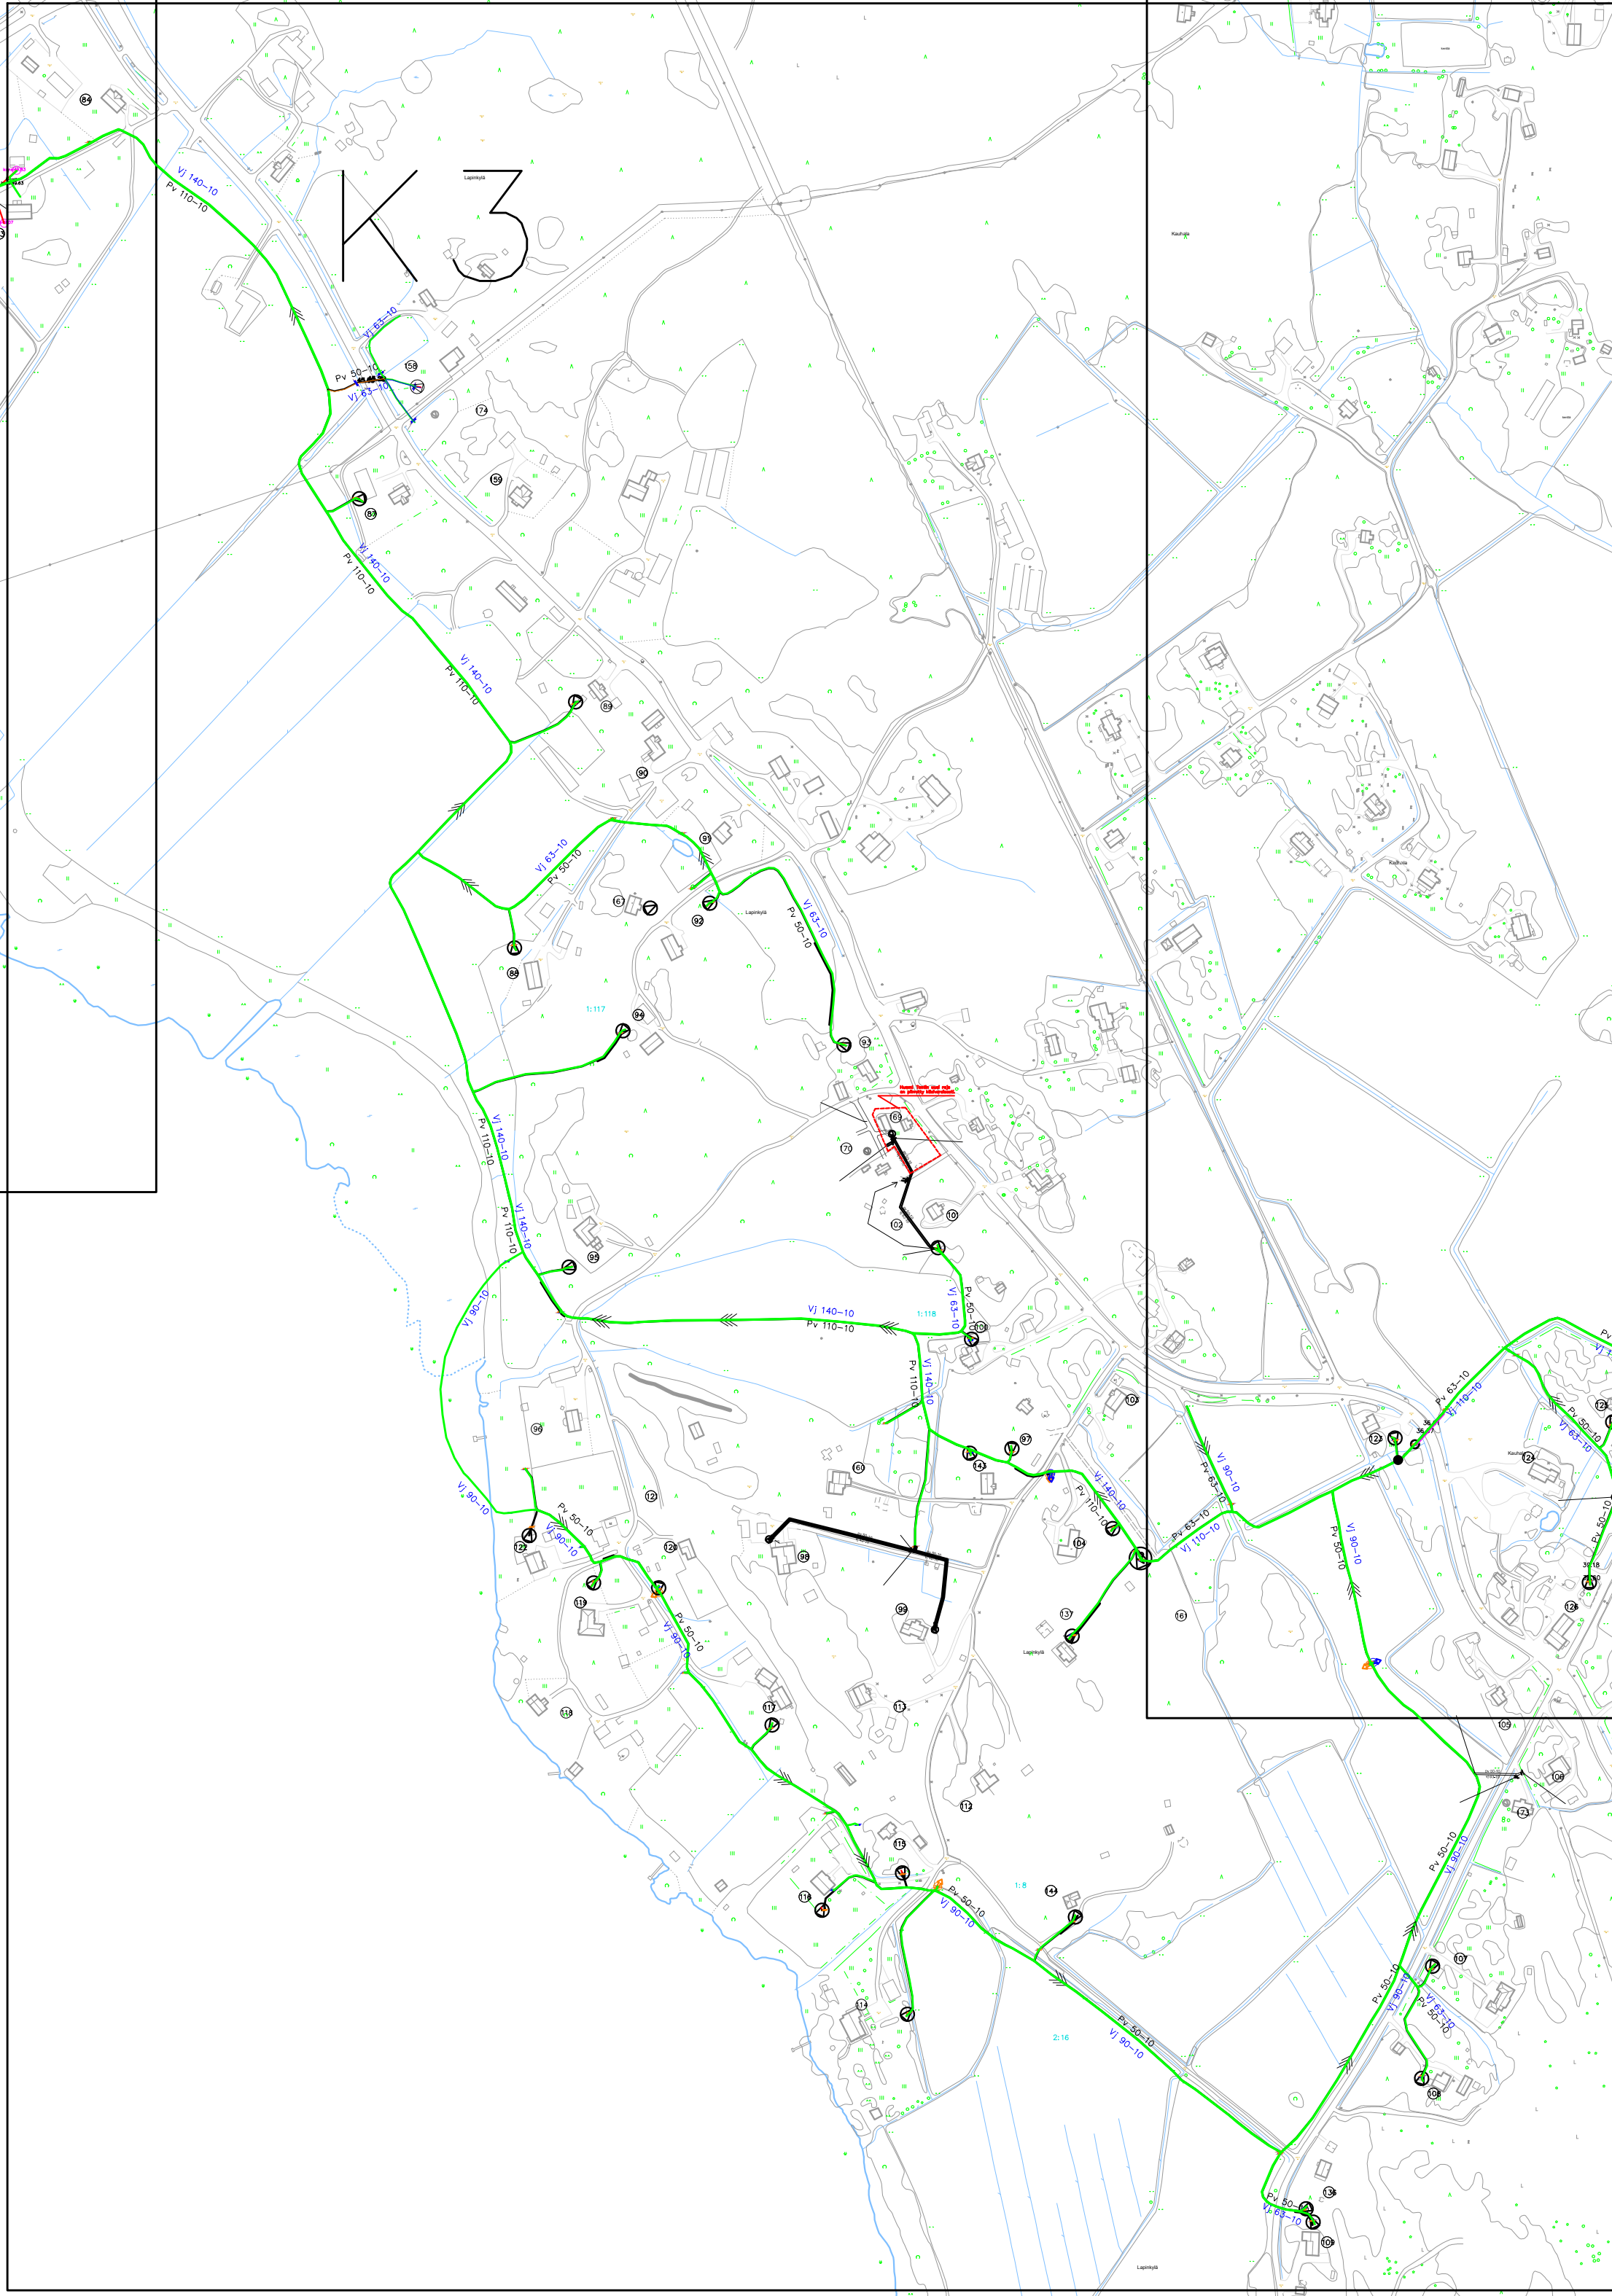
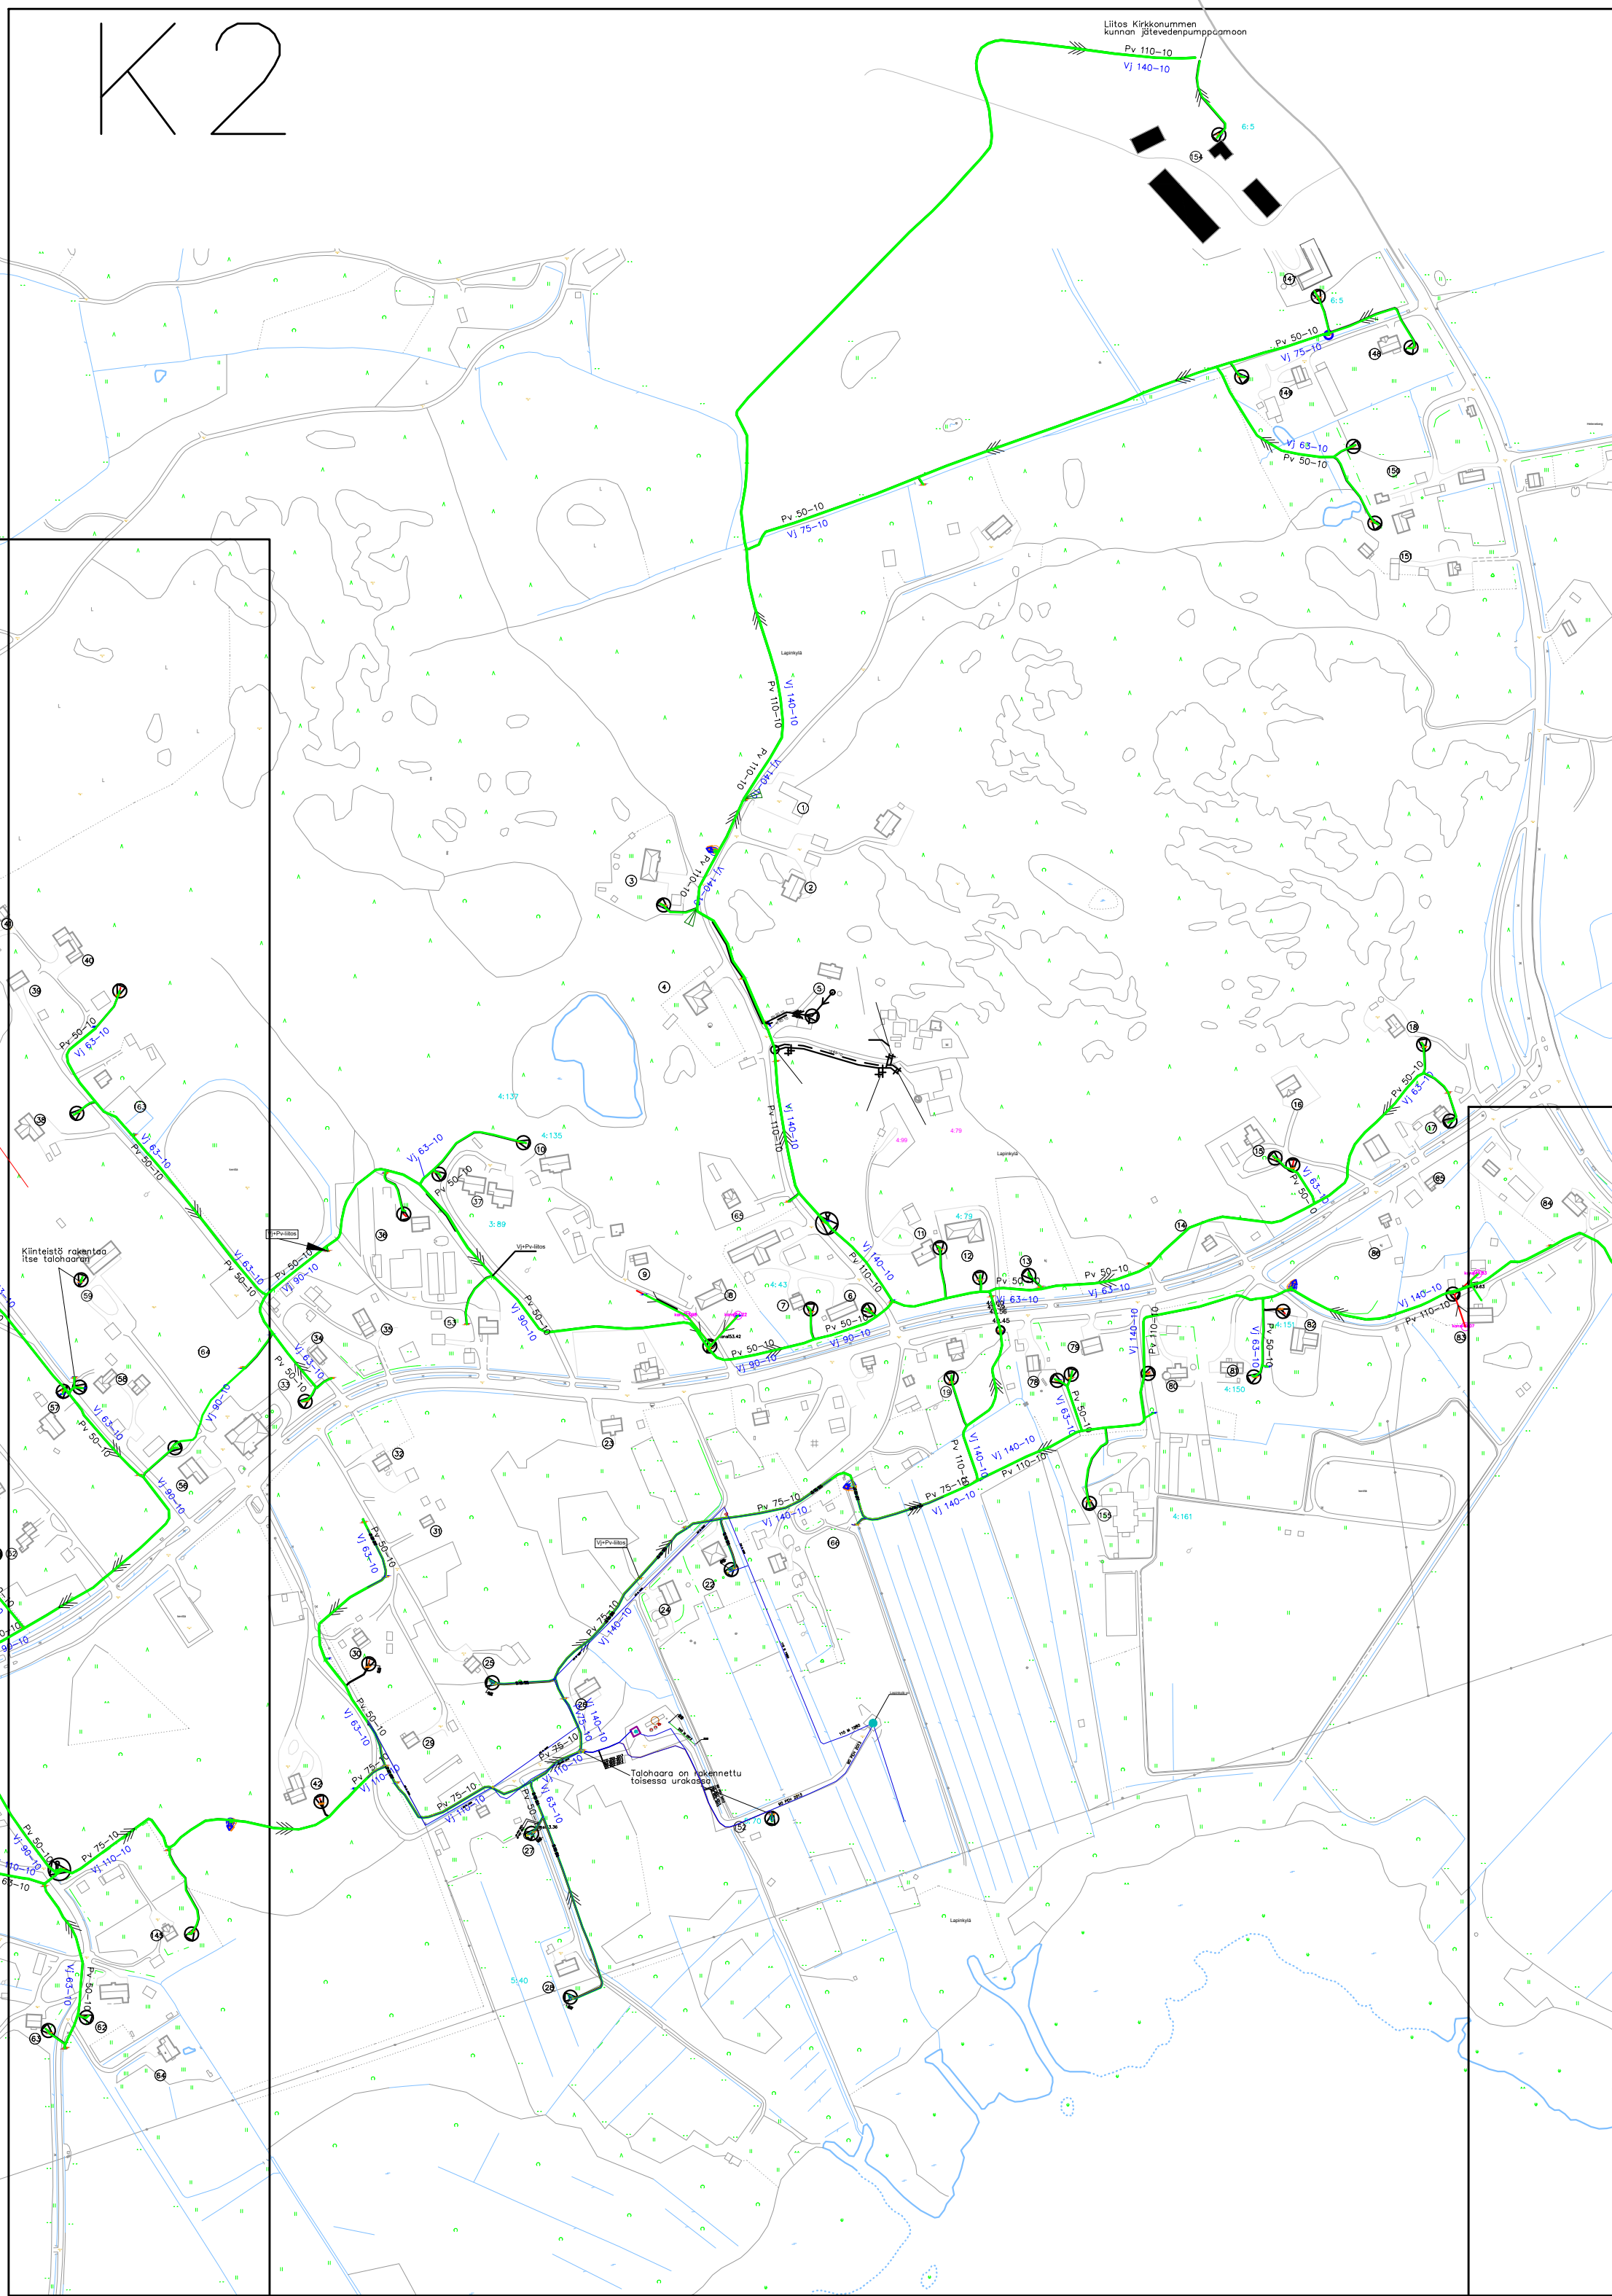


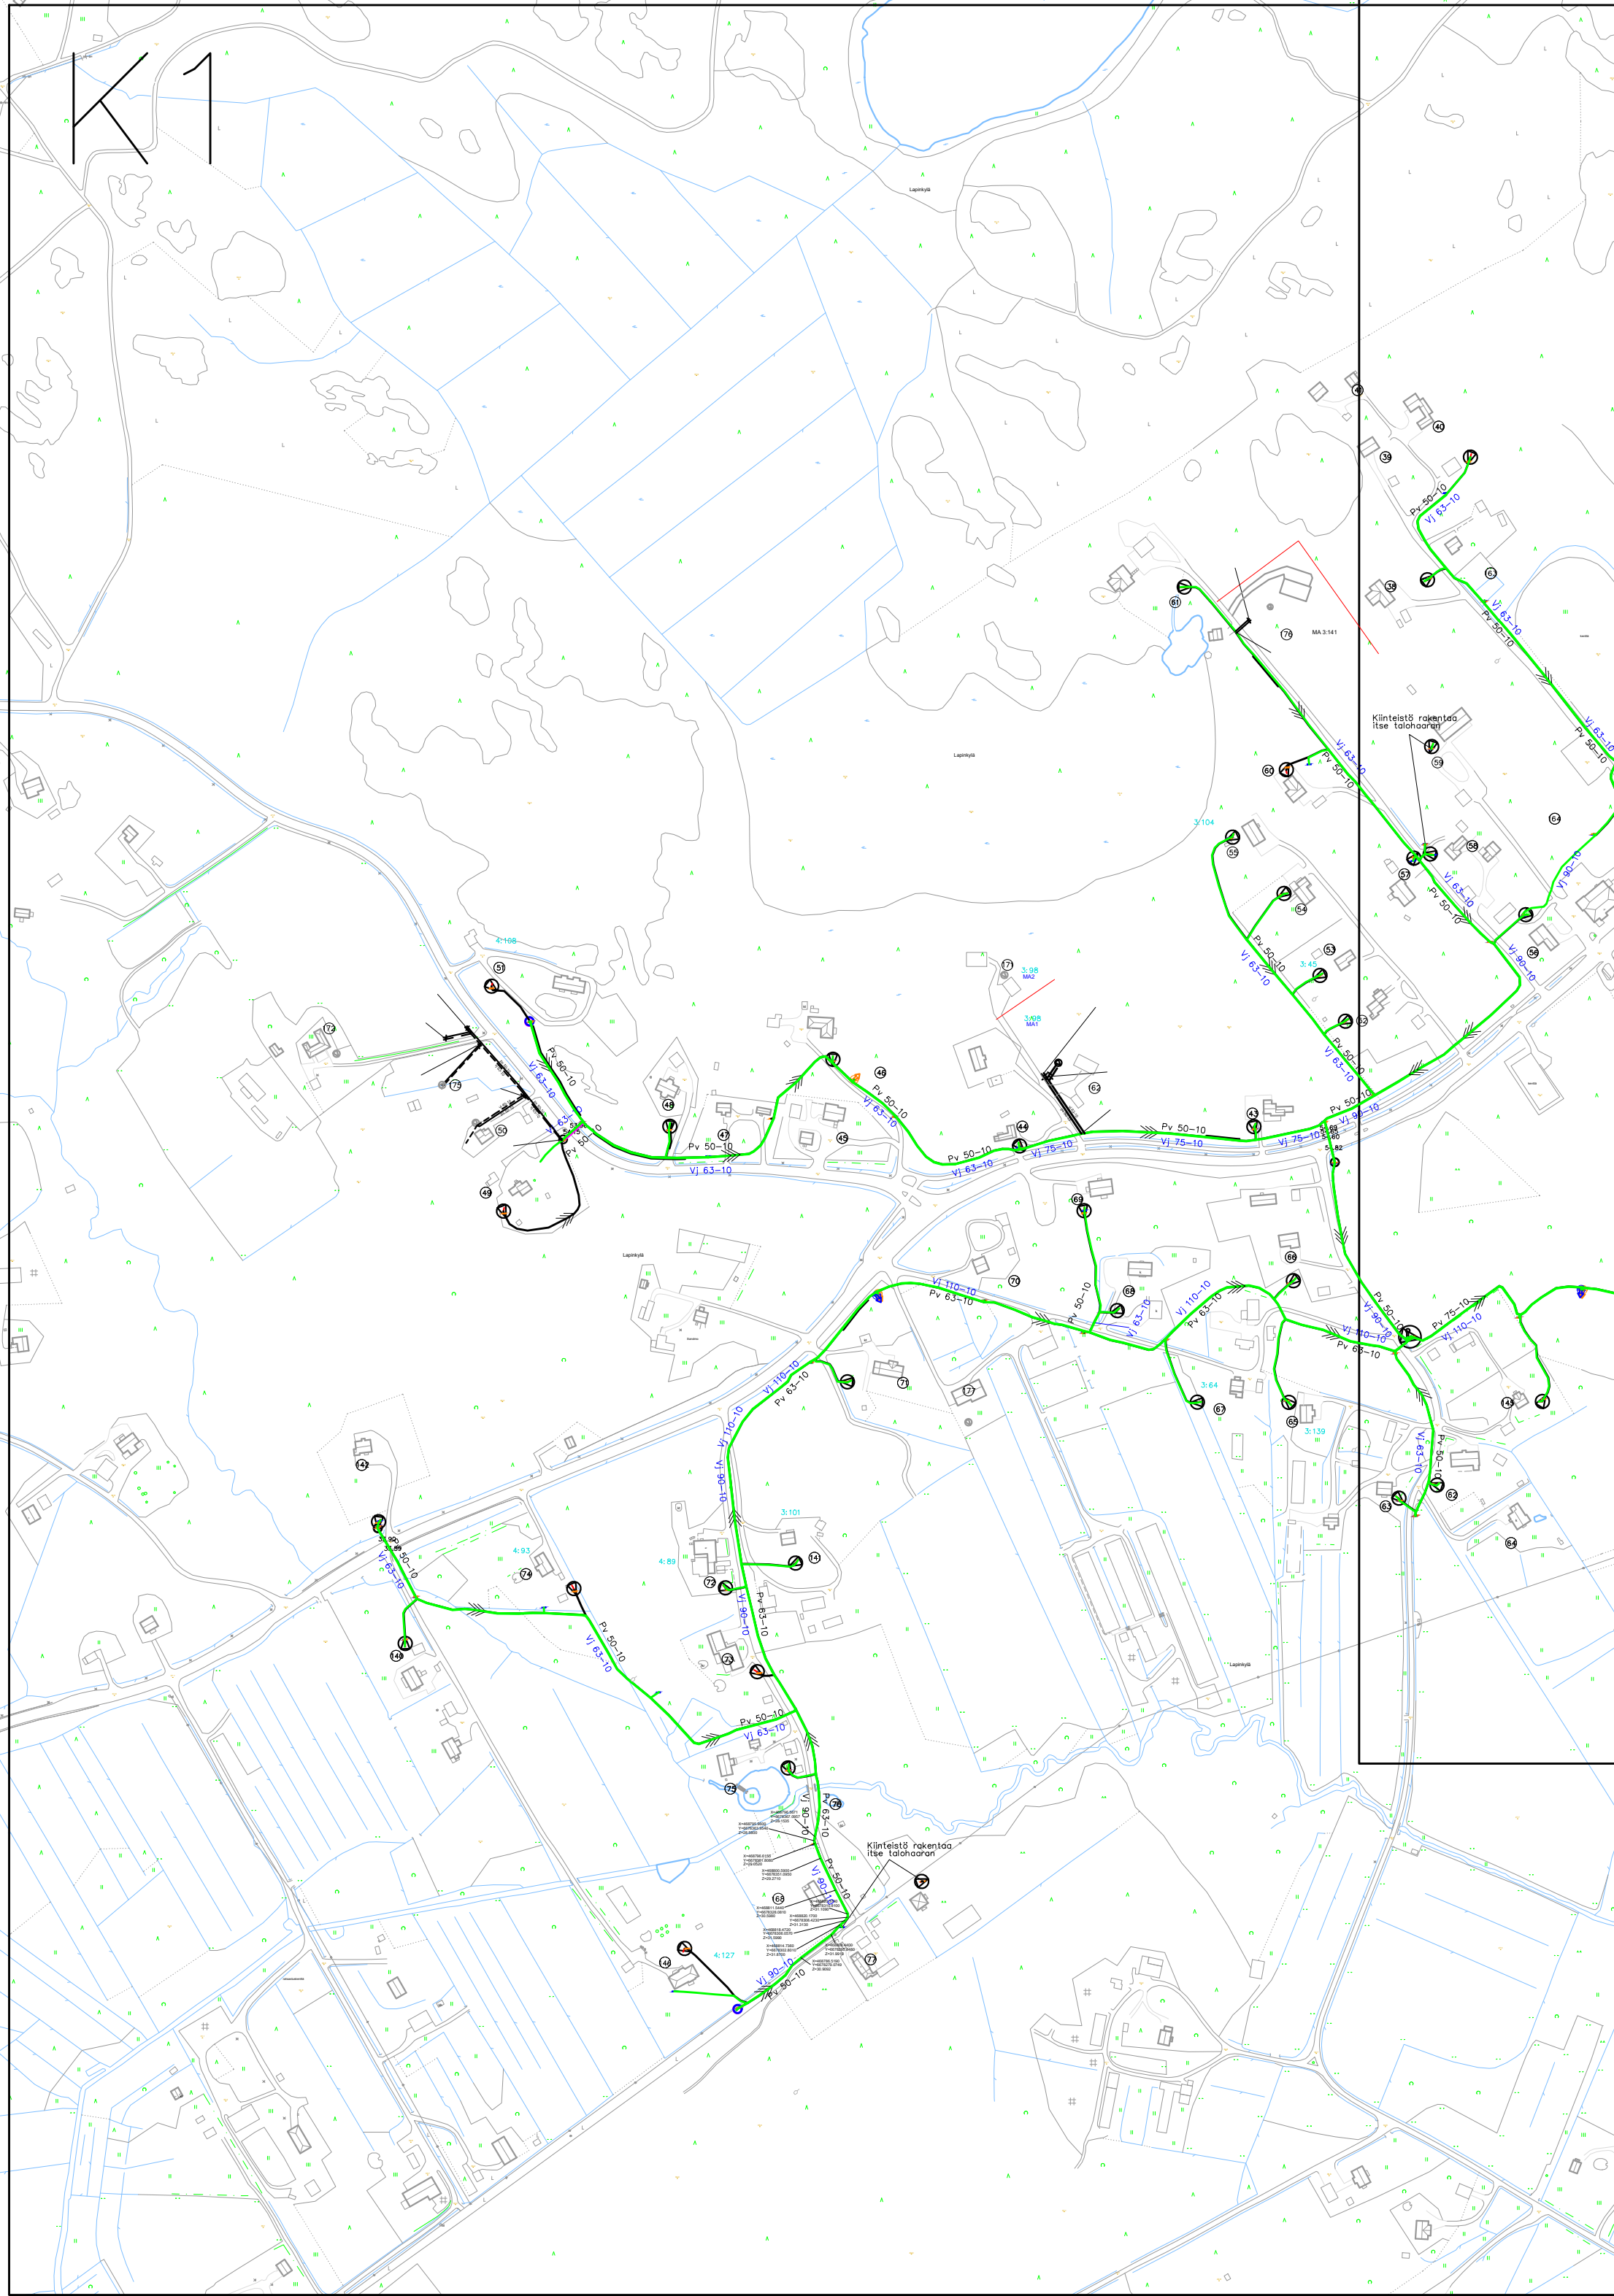

Korkeusjärjestelmä GK25
TYÖ Lapinkylän vesiosuuskunta

PIIRUSTUS Vesihuoltoverkostot
Tarkemmittaus yleiskartta (30.11.2017)

Maveplan Oy Mies Castrén katu 25 FI-10500 10111 Kuopio puh.017 288 8130	TUTK. JoH SUUNN. Jak/SaP PIIR. NRO HYV. K-E M	PIIRT. JaK MITTAK. 1:4000 PVM. 13.9.2019 YK1
--	--	---